


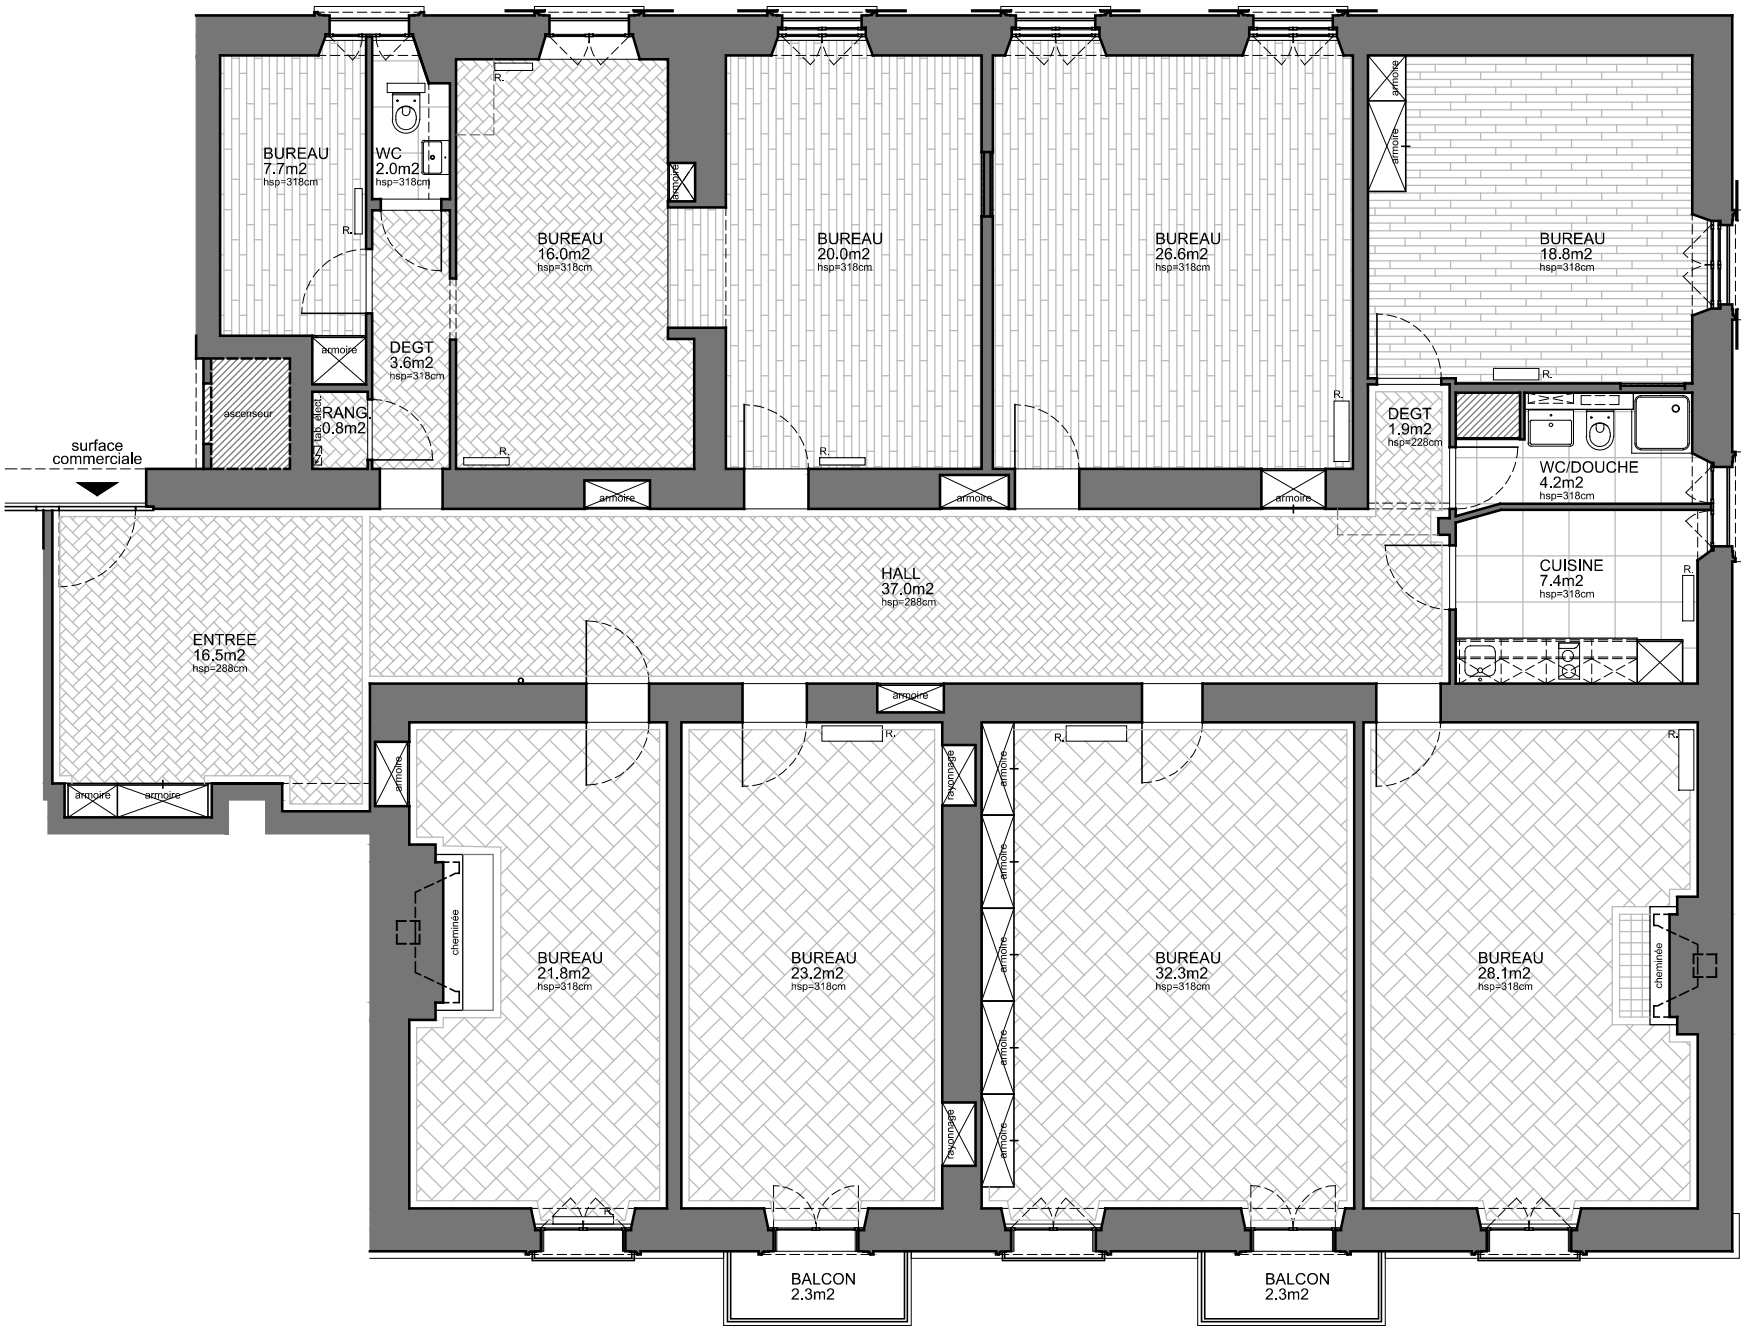

deRham

de Rham SA
Av. Mon-Repos 14 - CH-1005 Lausanne
+41 58 211 13 57 - www.deRham.ch

AFFAIRE:
FIN DE TRAVAUX
Rénovation/transformation d'une surface commerciale
Rue du Petit-Chêne 18 à Lausanne
Propriété de ...

PLAN:
4ème étage, surface com. (ex-AvoPartners)

ECH.:

1:100

DATE:

14.07.2025

DESSINATEUR:

hluna

ECHELLE

